




# RILIEVO - PIANTA COPERTURA

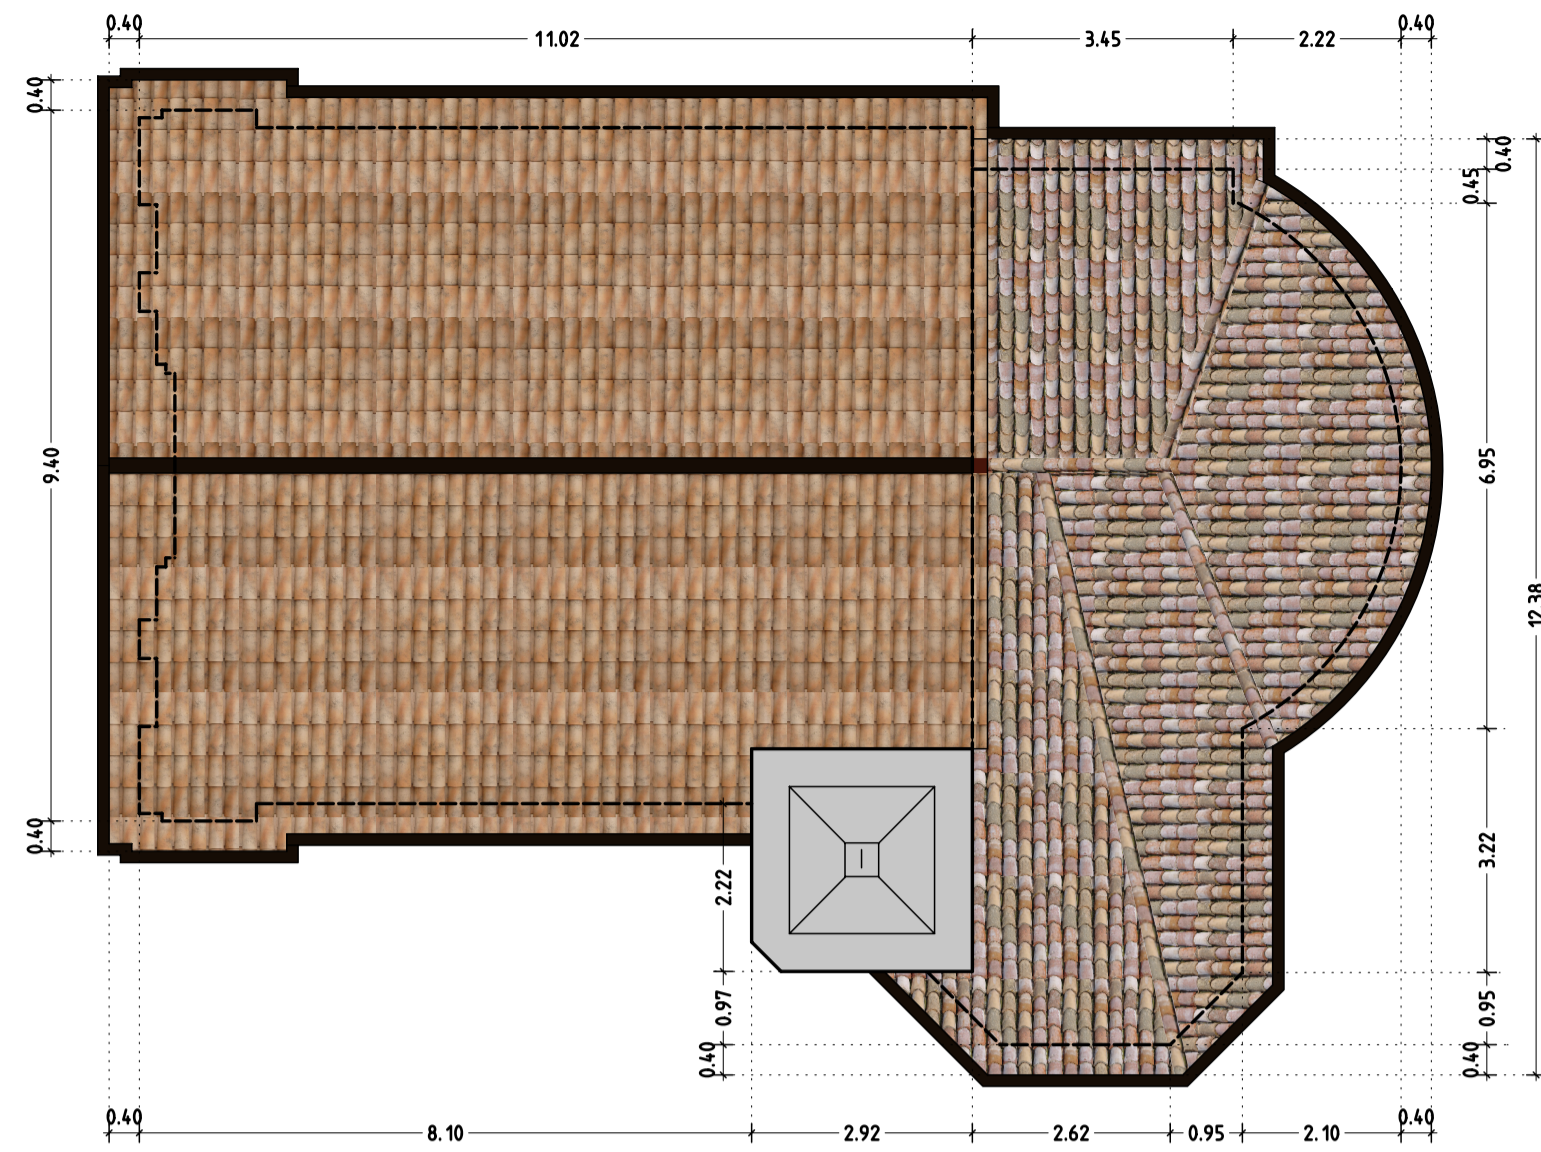


# SEZIONE A-A

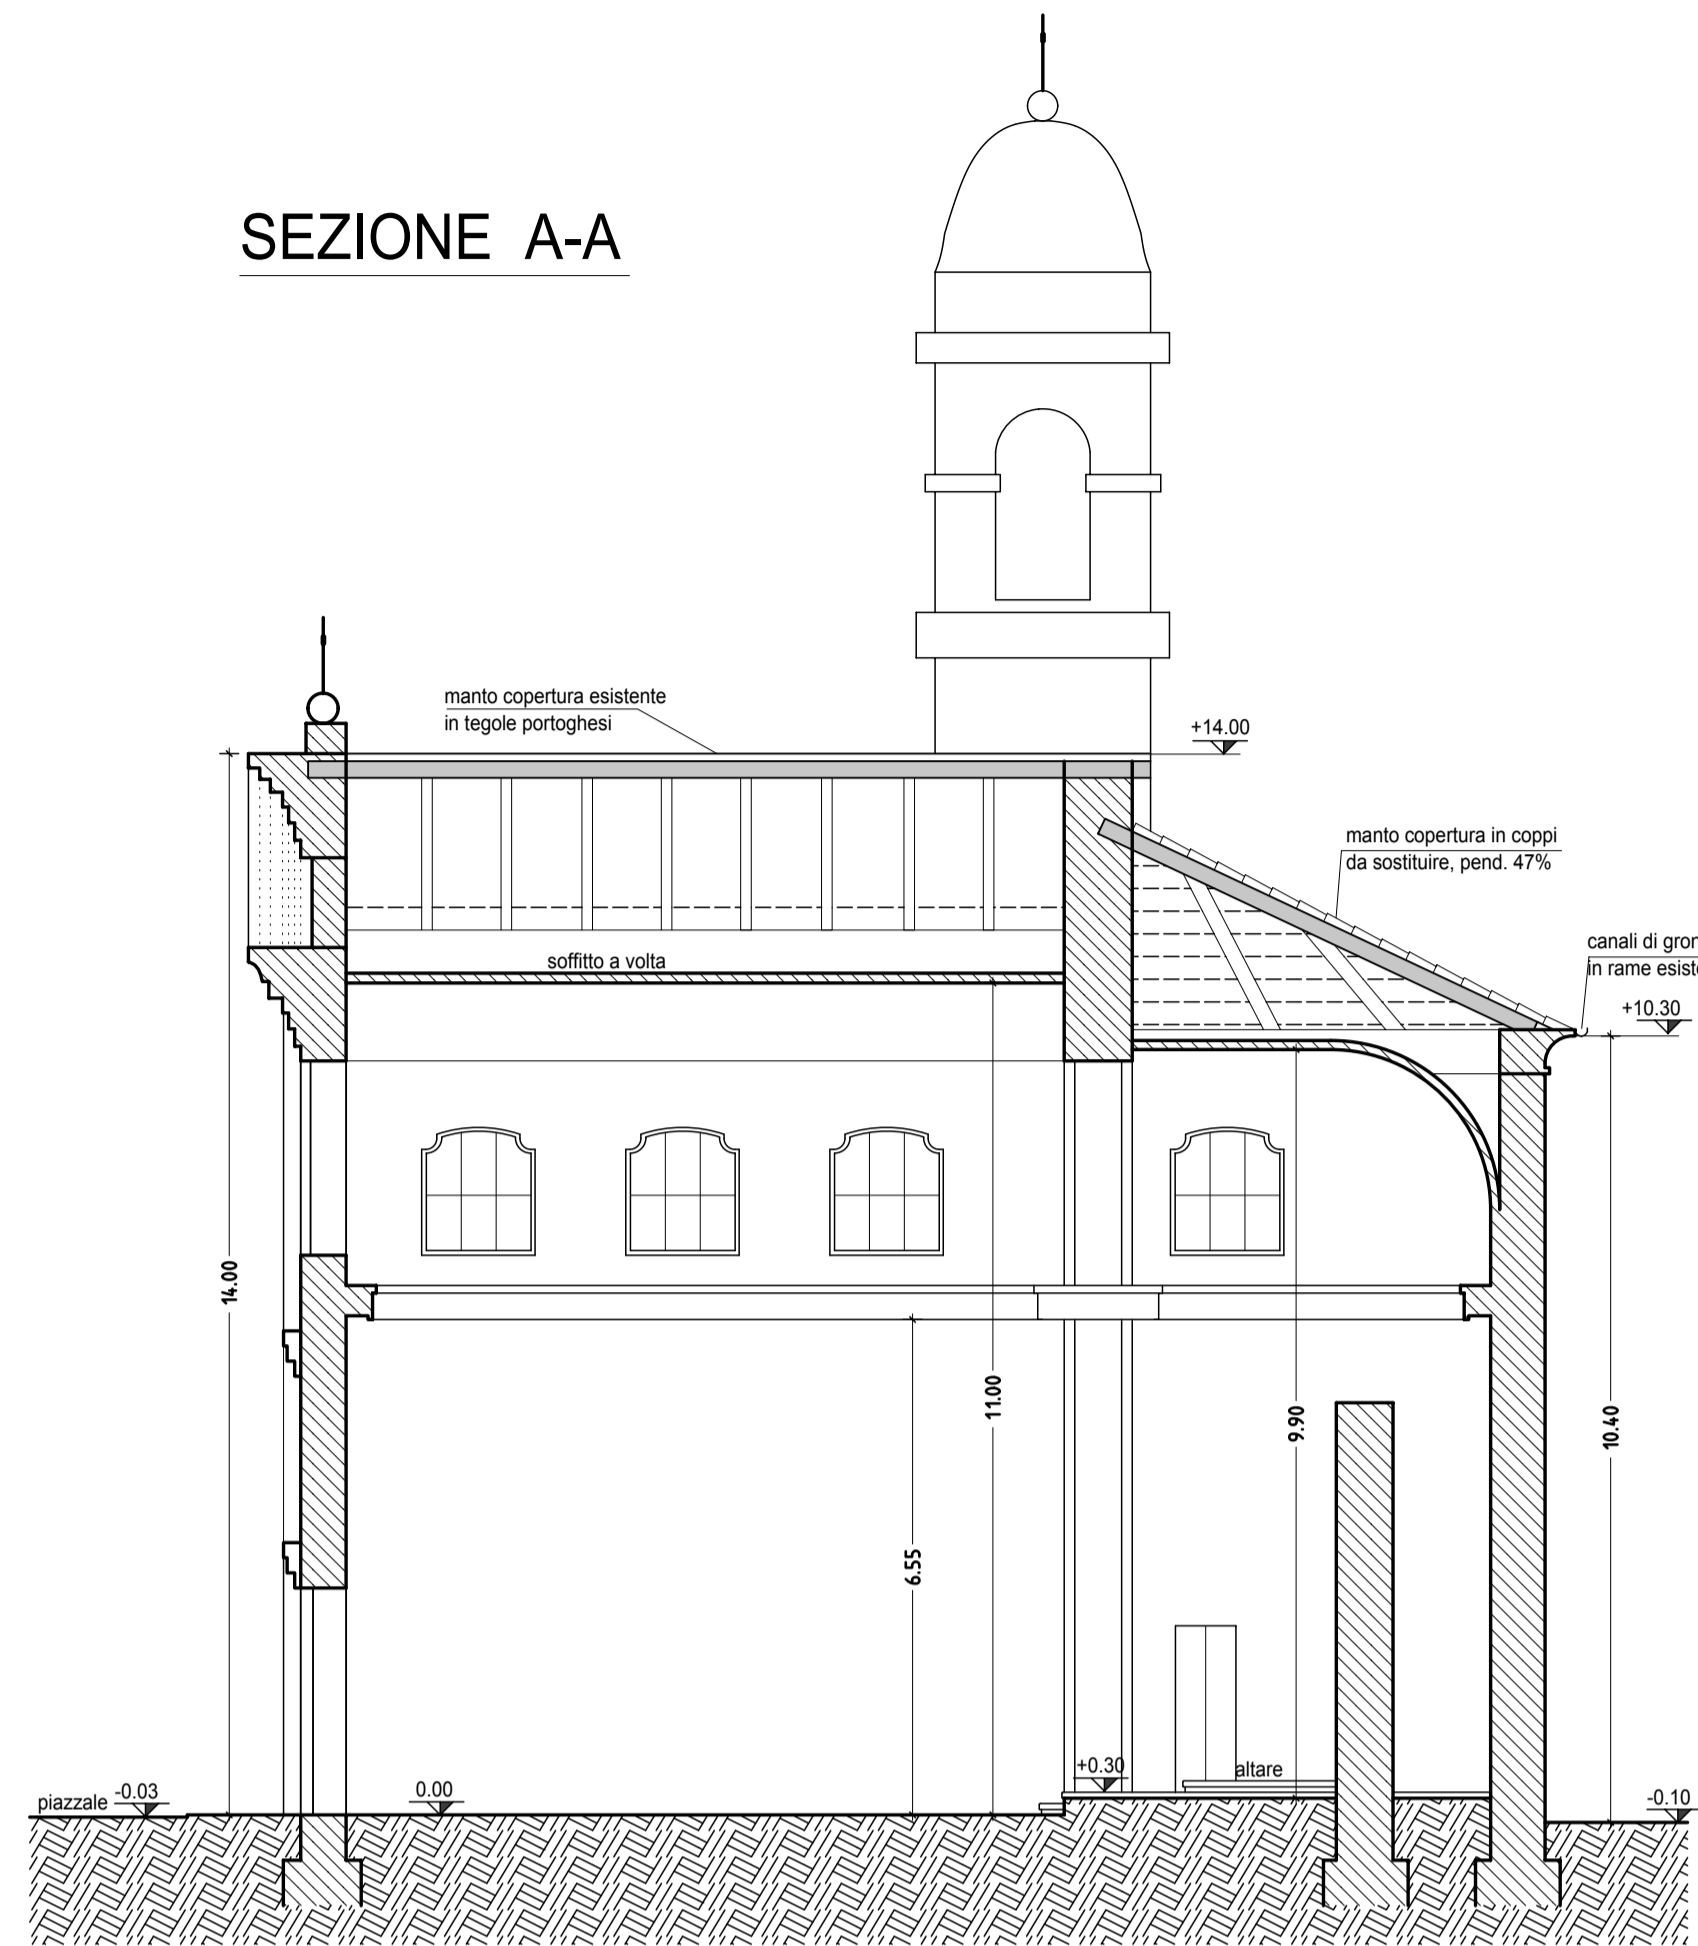



# PARTICOLARE ESECUTIVO 1:25 PIANTA

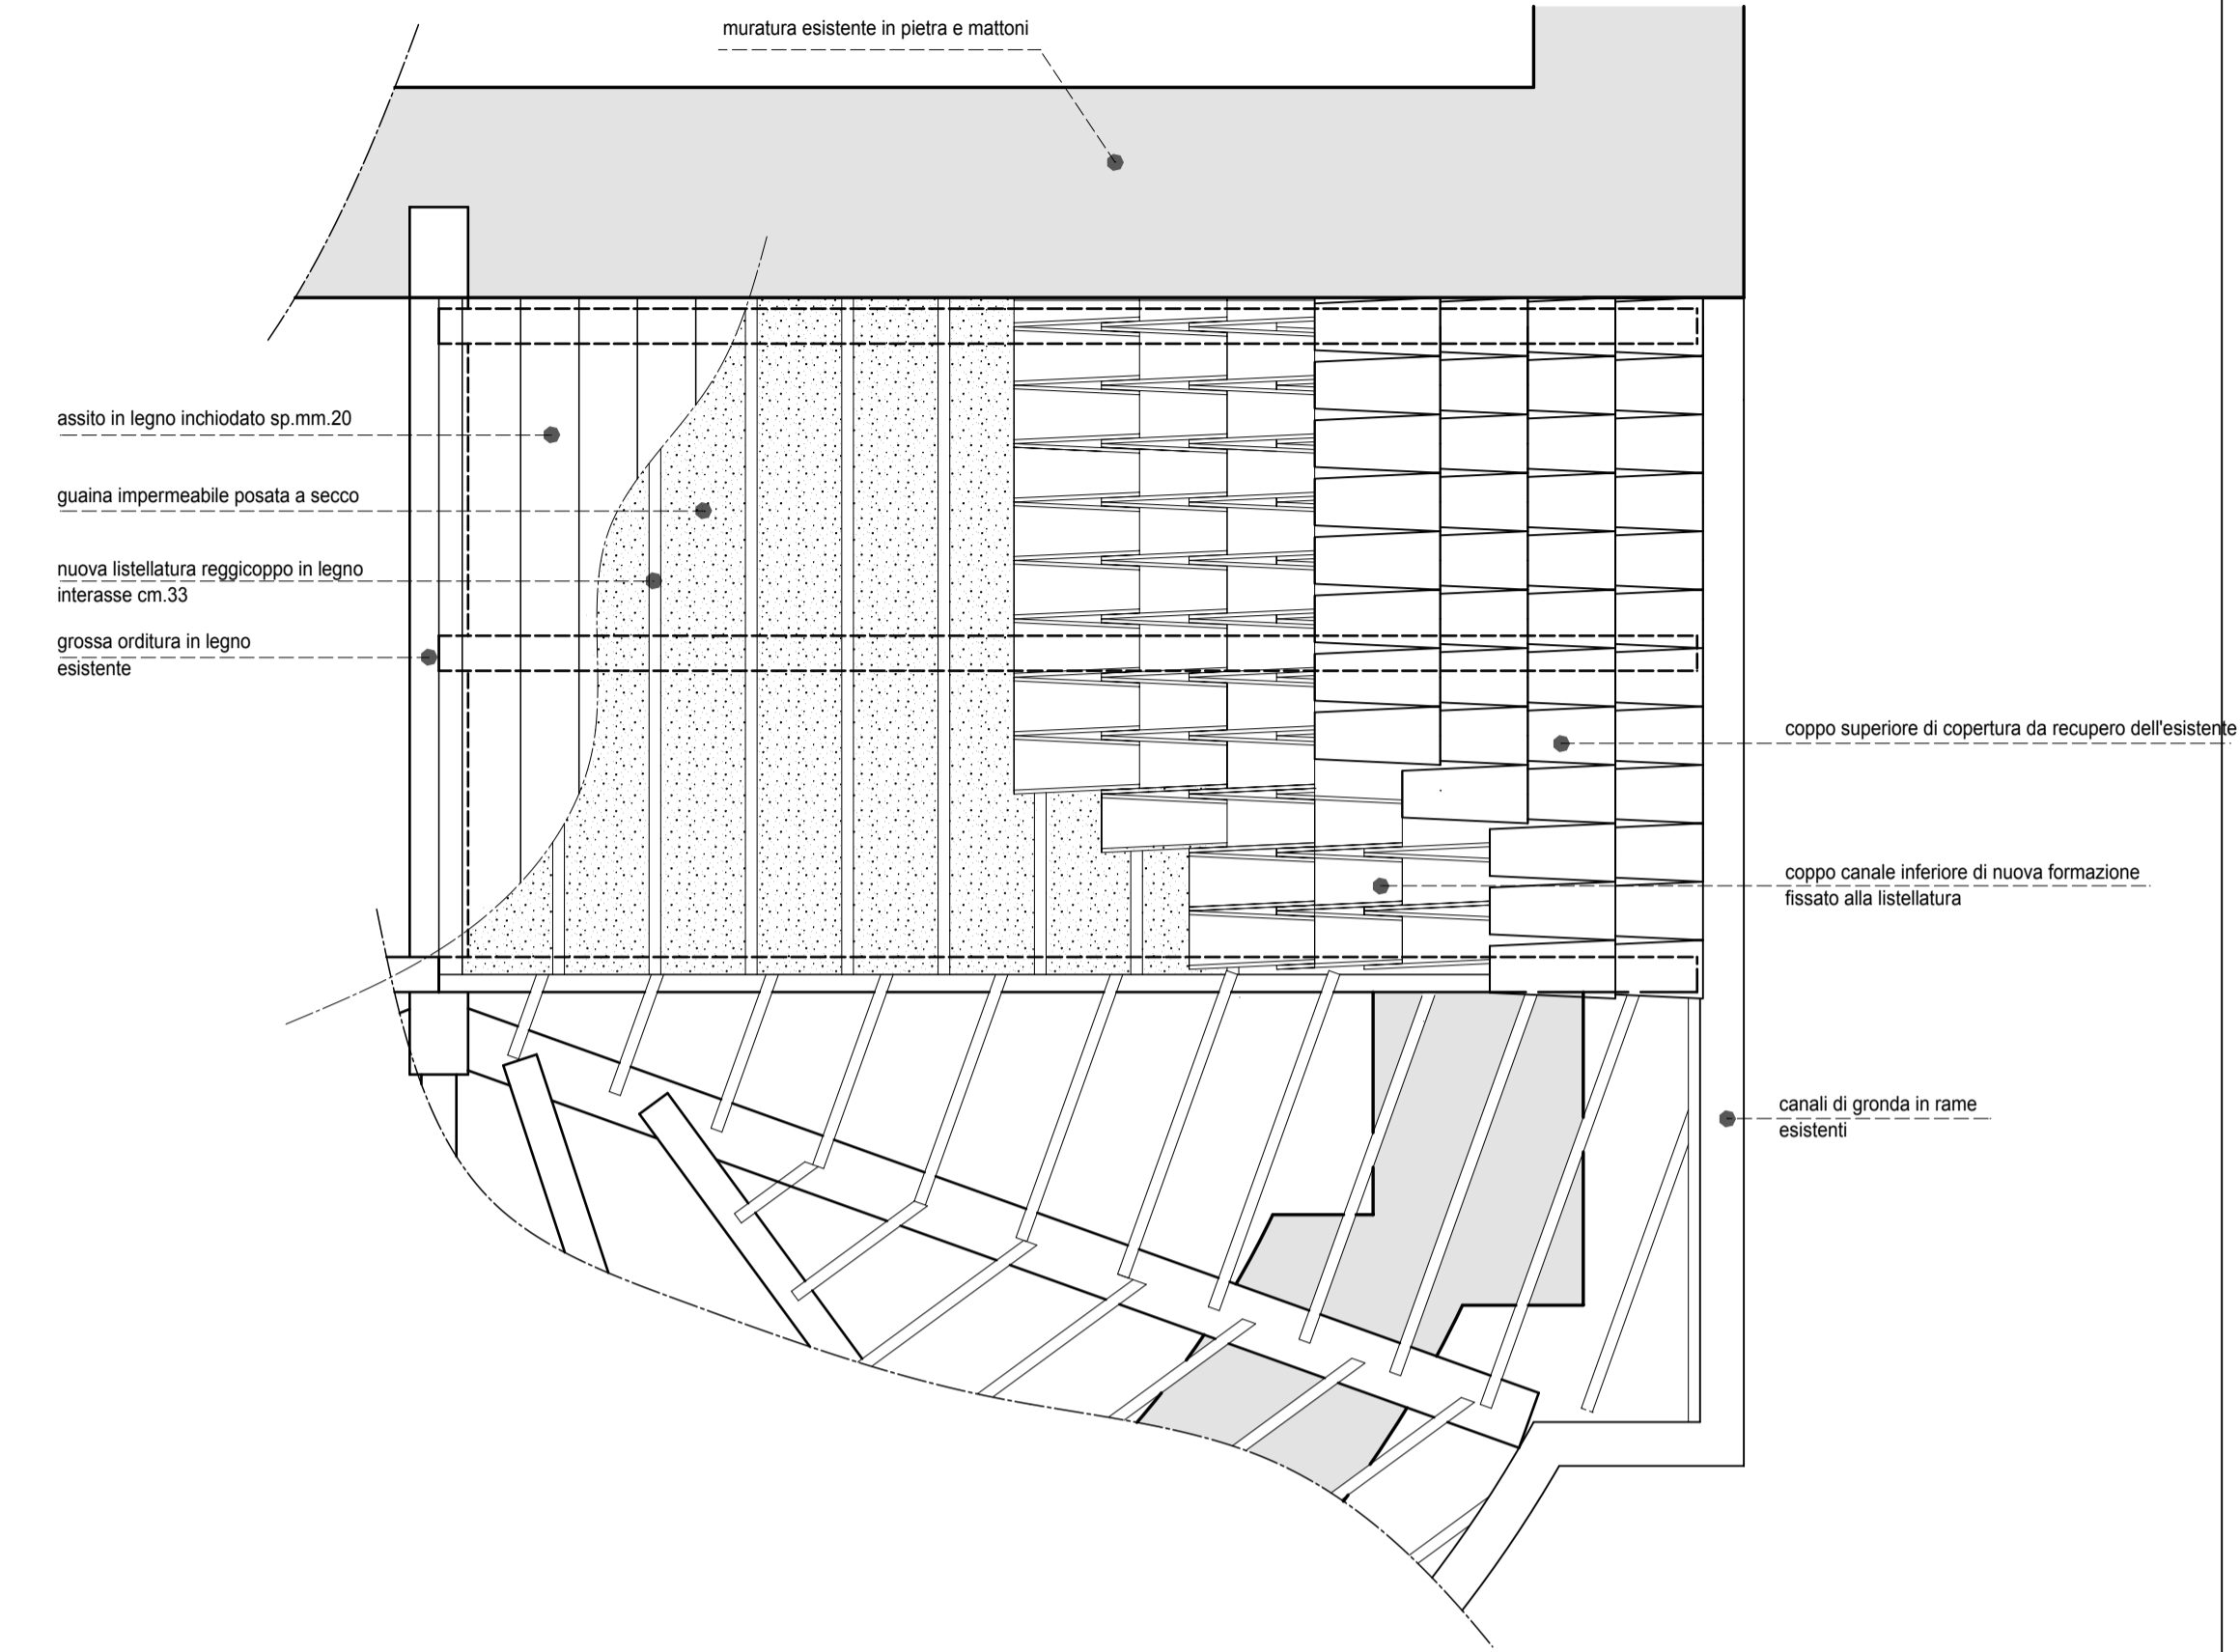


# PORZIONE D'INTERVENTO

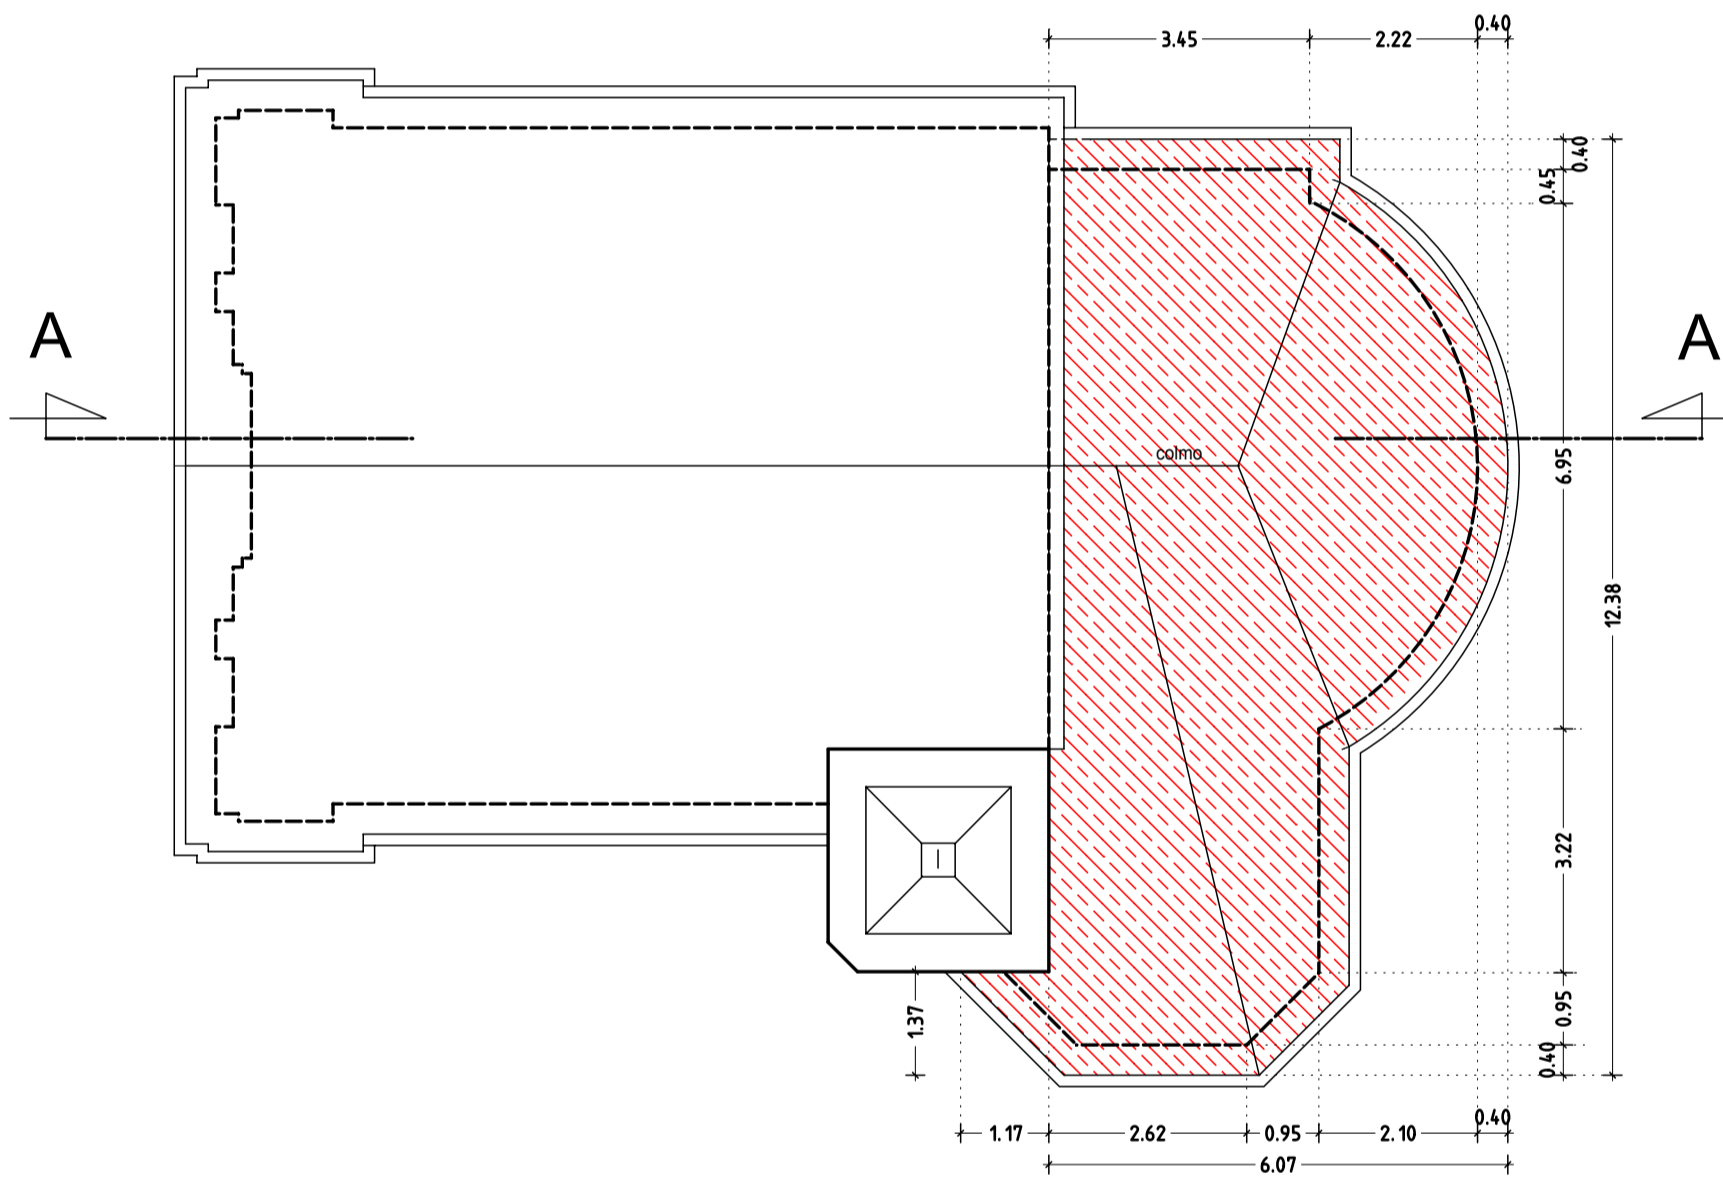

# PARTICOLARE SEZIONE 1:25

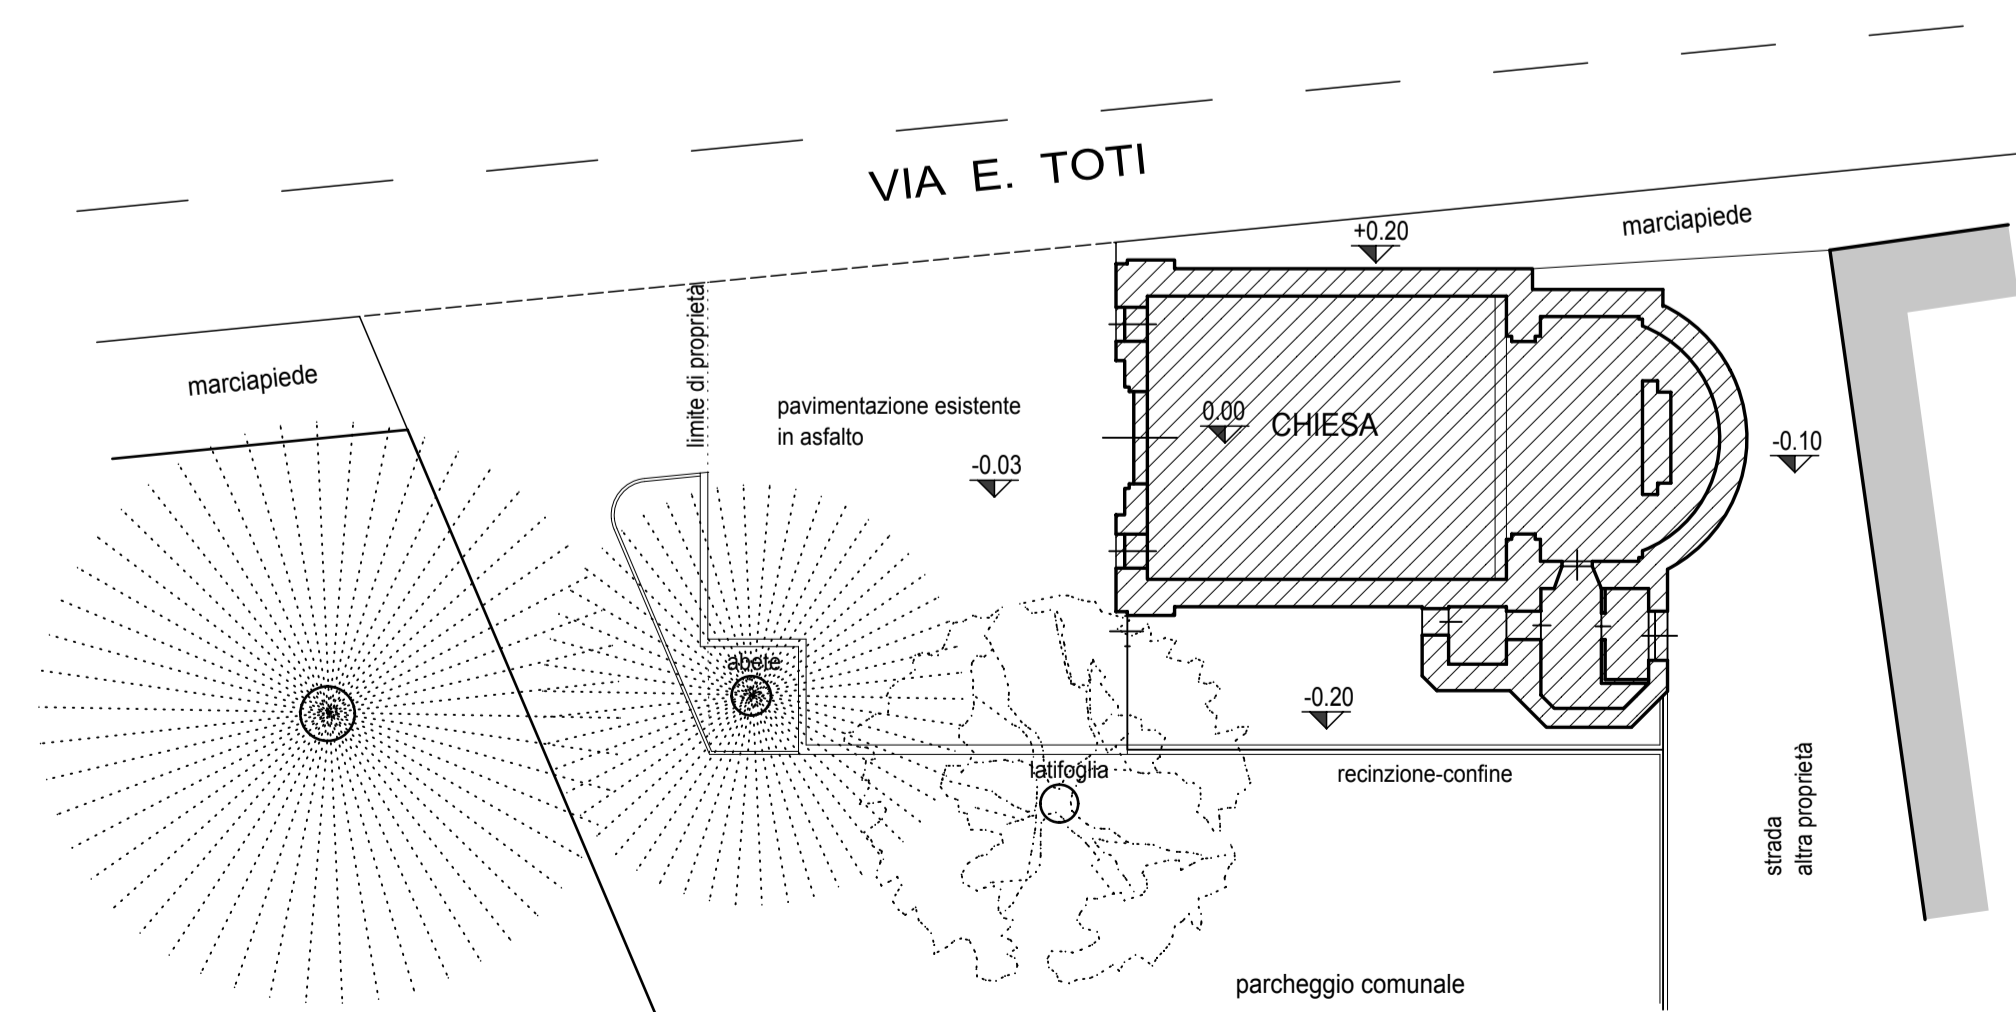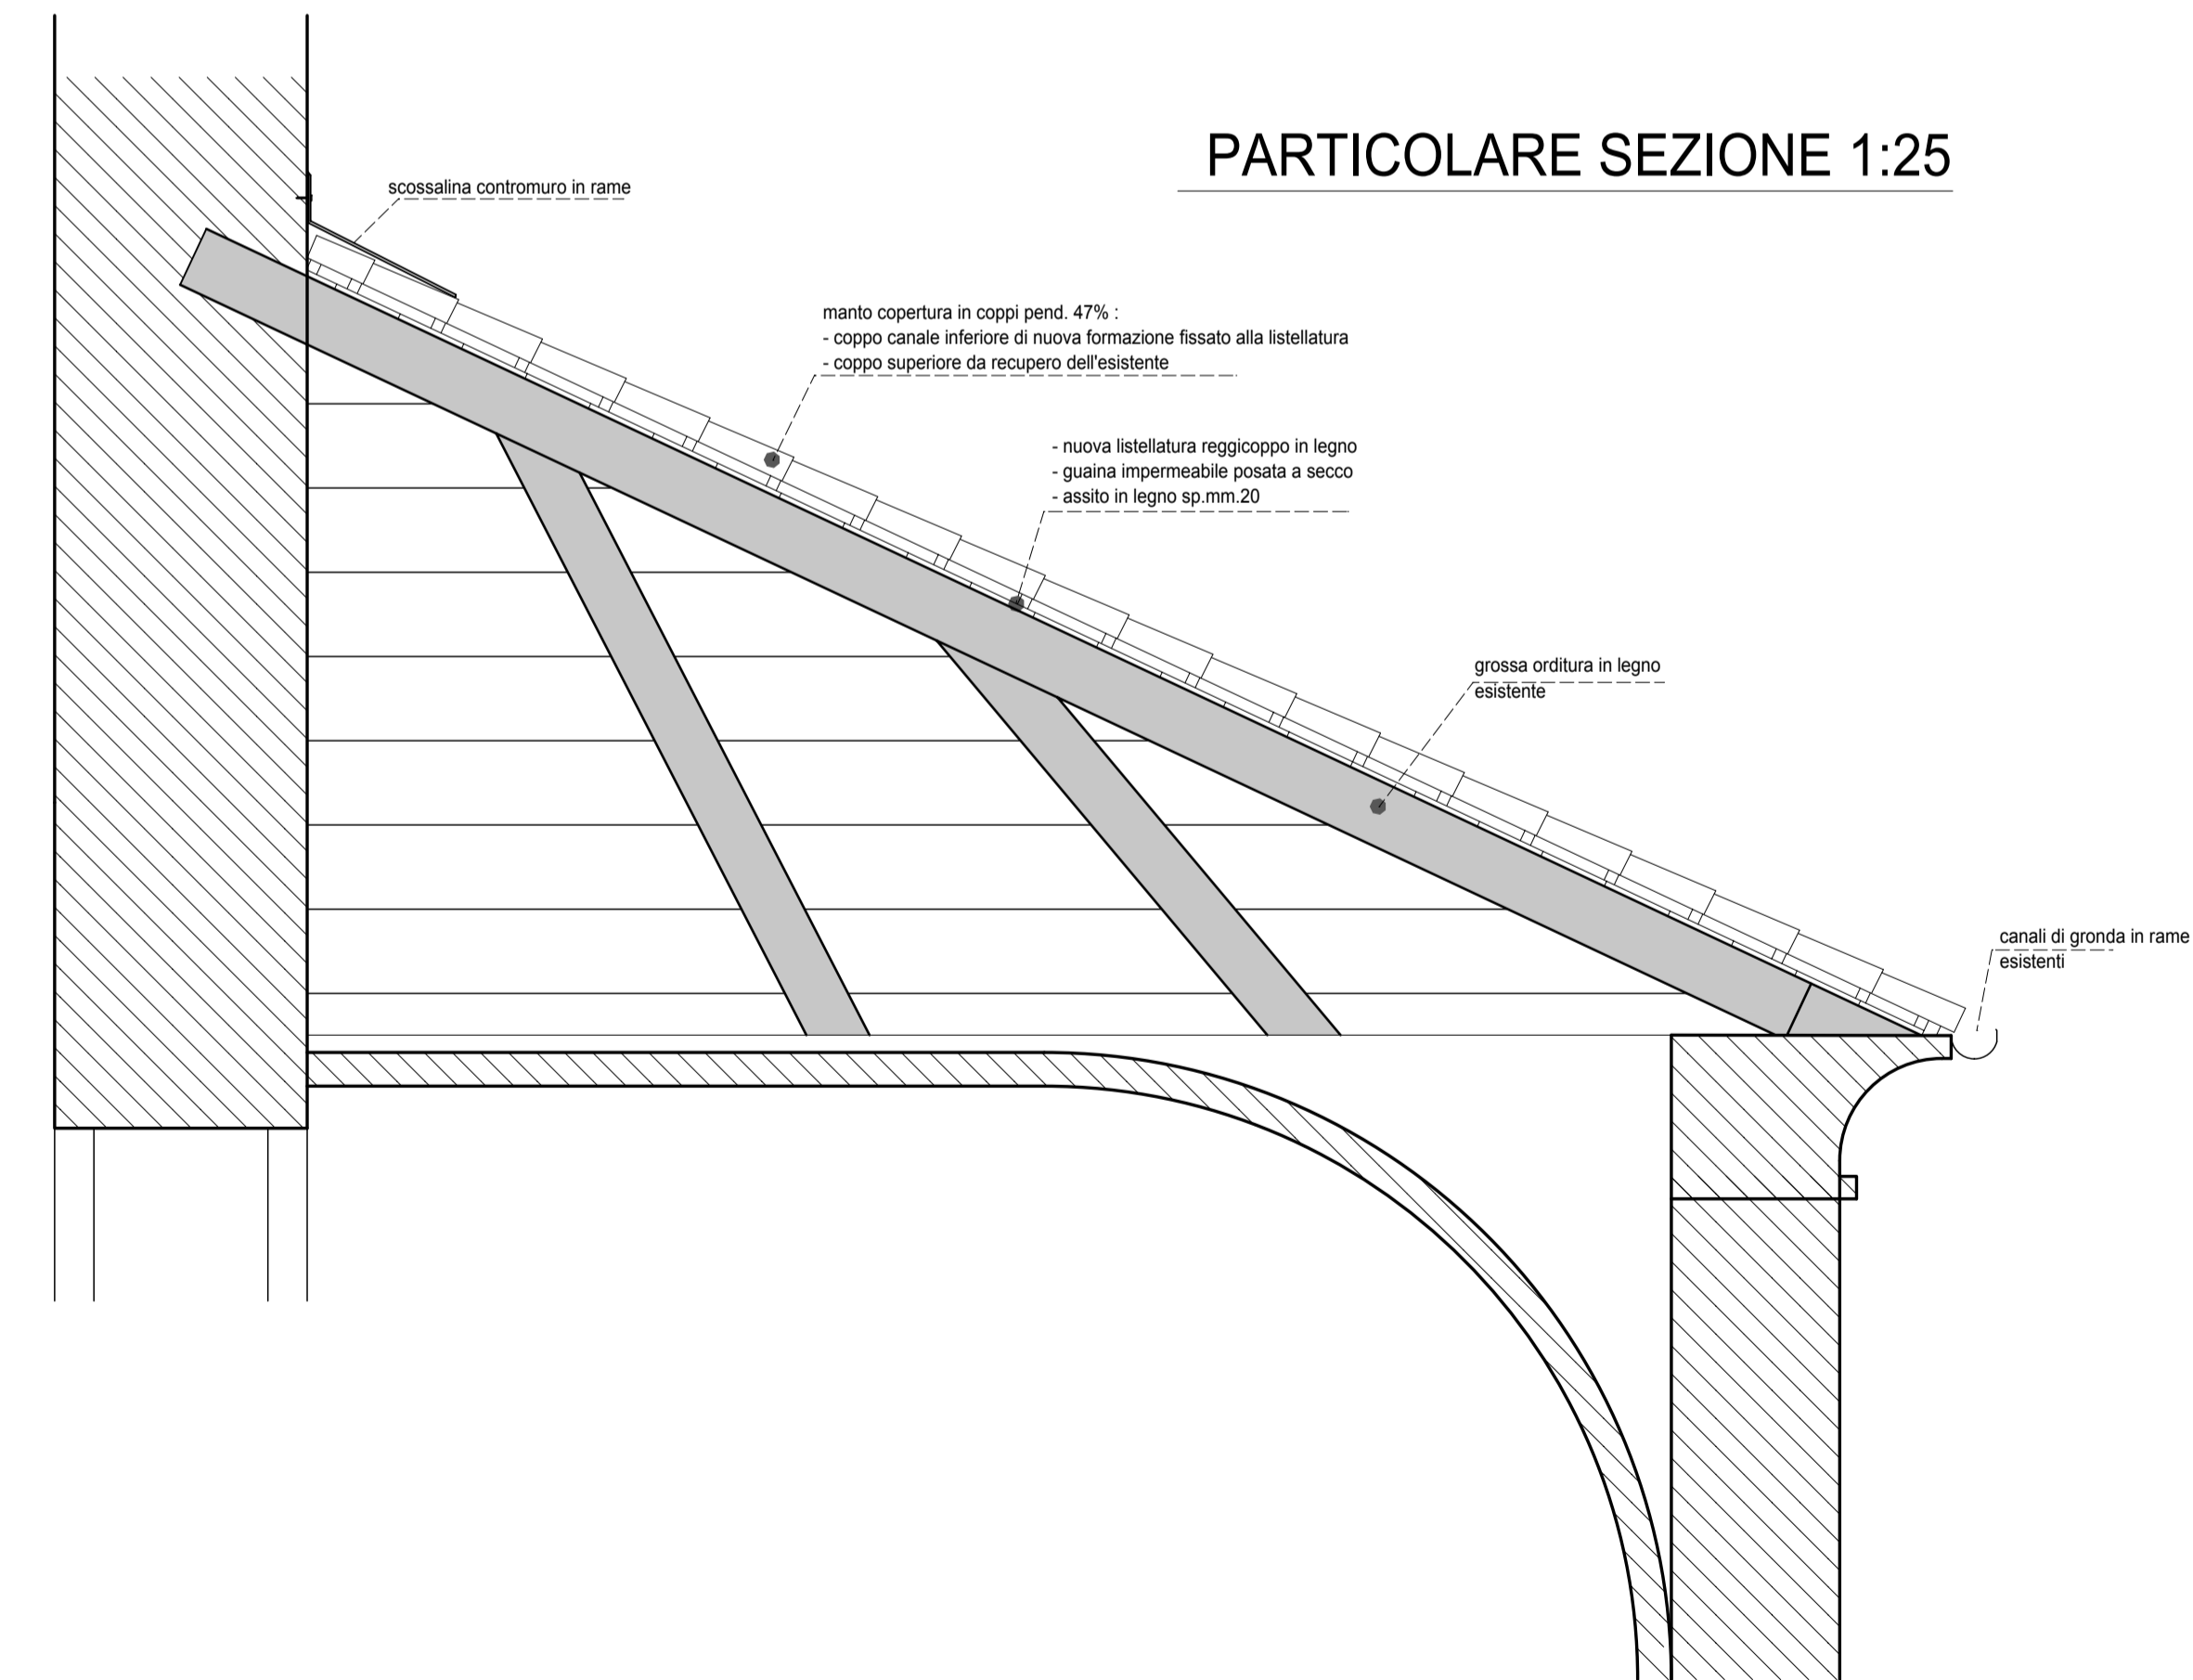

# PLANIMETRIA GENERALE 1:200

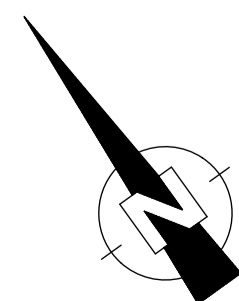

 PORZIONE D'INTERVENTO

livello n° <b>1</b>	progetto PARROCCHIA S. BARTOLOMEO AP.	locali CARUGO (CO) via E. TOTI	STUDIO DI ARCHITETTURA ARCH. FIGANO ROBERTO GEOM. CAPARRA ALFONSO
	sito del lavoro SOSTITUZIONE MANTO DI COPERTURA MANUTENZIONE STRAORDINARIA		
data 22.04.2015	scala del disegno 1: 100 1: 200 1: 25		via V. Veneto n° 24 22060 Carugo -CO- tel. 031762240 - cell. +39 3393889259 mail: <a href="mailto:alfonso.caparra@geopbc.it">alfonso.caparra@geopbc.it</a> pec: <a href="mailto:alfonso.caparra@geopbc.it">alfonso.caparra@geopbc.it</a>
titolo del disegno PIANTE COPERTURA - SEZIONE - PLANIMETRIA PARTICOLARI COSTRUTTIVI			